


1階平面図 S=1/100

床面積  
 $1001 \times 637 = 637637 \text{ m}^2$   
 $091 \times 637 = 57967 \text{ m}^2$   
695604m (2104坪)

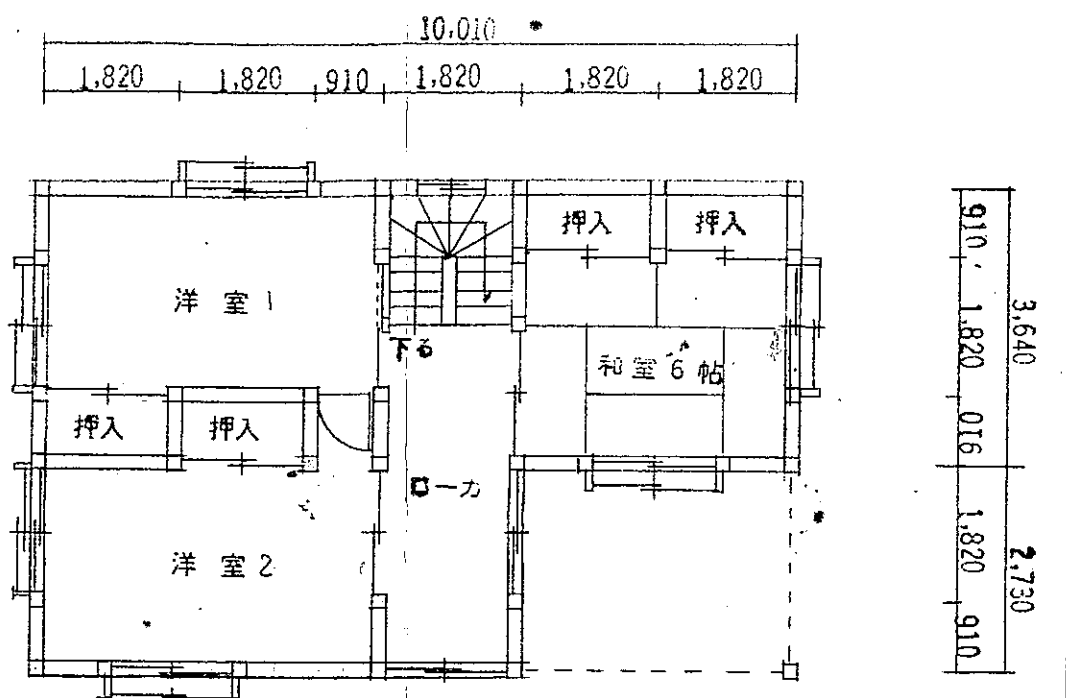

2階平面図 S=1/100

床面積  
 $637 \times 637 = 405769 \text{ m}^2$   
 $364 \times 364 = 132496 \text{ m}^2$   
538265m (1628坪)

合計 1233869m(3733坪)

名称	本不印新築工事	図名	縮尺	S=1/100	日付	H 4.4.23.	社名	丸洋建設(株) 代表取締役 佐々木正三	図番
			担当	香	検印				